

**УТВЕРЖДЕНА**  
**постановлением администрации**  
**Минераловодского городского округа**  
**Ставропольского края**

№ 2179  
от 17.06.2022 г.

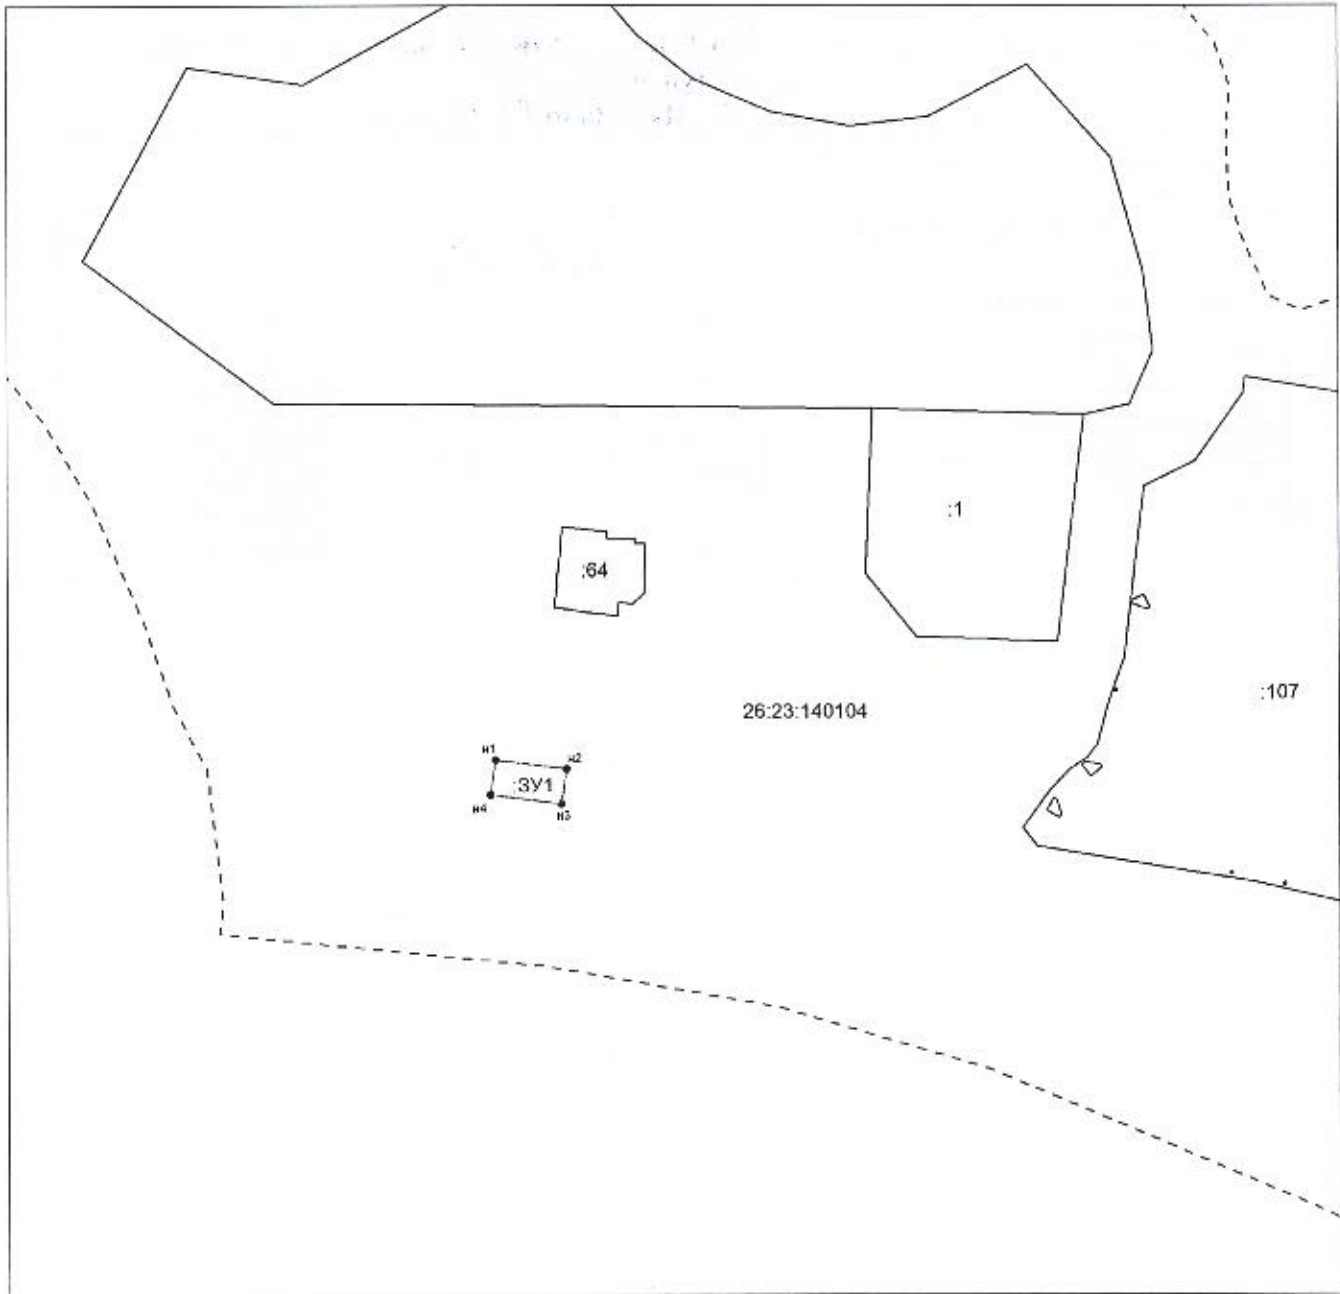


**Схема расположения земельного участка или земельных участков на кадастровом  
плане территории**

**Система координат: МСК-26 от СК-95 зона 1**

Условный номер земельного участка 26:23:140104:ЗУ1		
Площадь земельного участка 429 м <sup>2</sup>		
Обозначение характерных точек границ	Координаты, м	
	X	Y
1	2	3
н1	389547.60	1403557.75
н2	389543.89	1403587.25
н3	389529.47	1403585.46
н4	389533.34	1403556.00
н1	389547.60	1403557.75

Масштаб 1:3000



**Условные обозначения:**

- - вновь образованная часть границы, сведения о которой достаточны для определения ее местоположения
- - существующая часть границы, имеющиеся в ЕГРН сведения о которой достаточны для определения ее местоположения
- - - - - граница кадастрового квартала