

УТВЕРЖДЕНА
постановлением администрации
Минераловодского городского округа
Ставропольского края

№ _____
от _____ г.

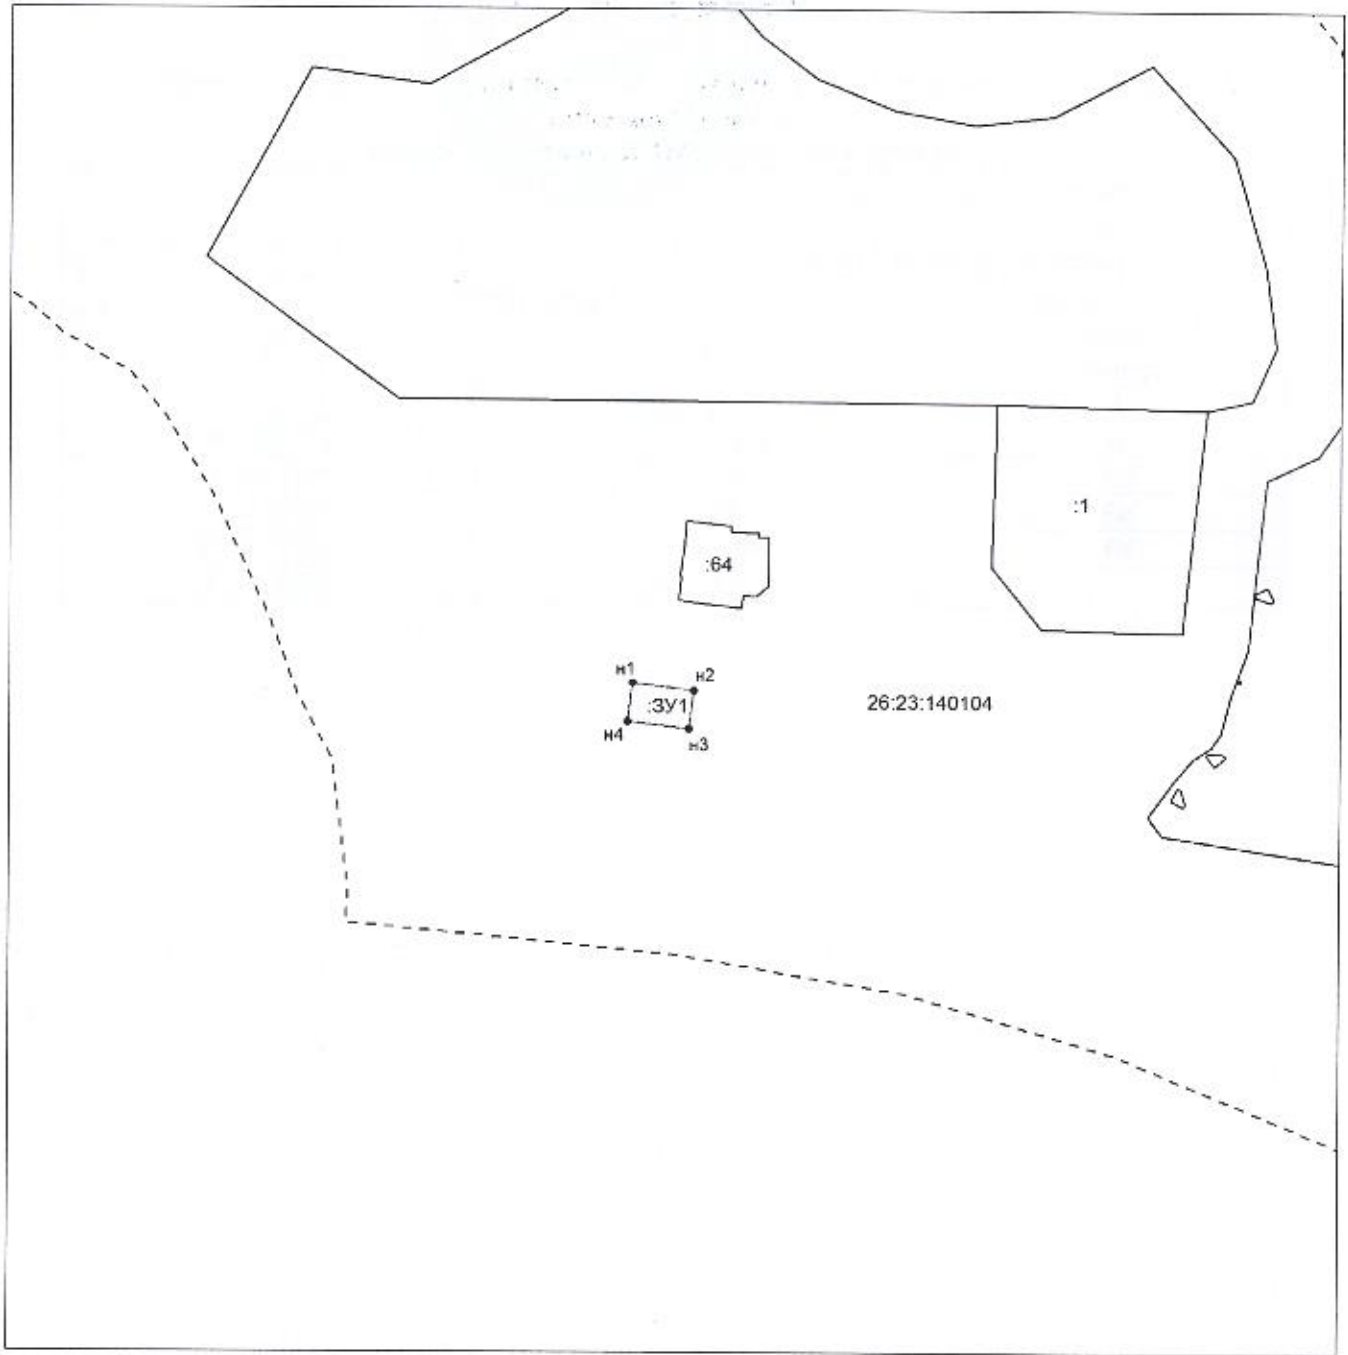


**Схема расположения земельного участка или земельных участков на кадастровом
плане территории**

Система координат: МСК-26 от СК-95 зона1

Условный номер земельного участка 26:23:140104:3У1		
Площадь земельного участка 412 м ²		
Обозначение характерных точек границ	Координаты, м	
	X	Y
1	2	3
н1	389575.38	1403562.93
н2	389572.23	1403588.51
н3	389556.34	1403586.56
н4	389559.50	1403560.98
н1	389575.38	1403562.93

Масштаб 1:3000



Условные обозначения:

- - вновь образованная часть границы, сведения о которой достаточны для определения ее местоположения
- - существующая часть границы, имеющиеся в ЕГРН сведения о которой достаточны для определения ее местоположения
- - - - - граница кадастрового квартала