


Схема газификации Минераловодского района Ставропольского края

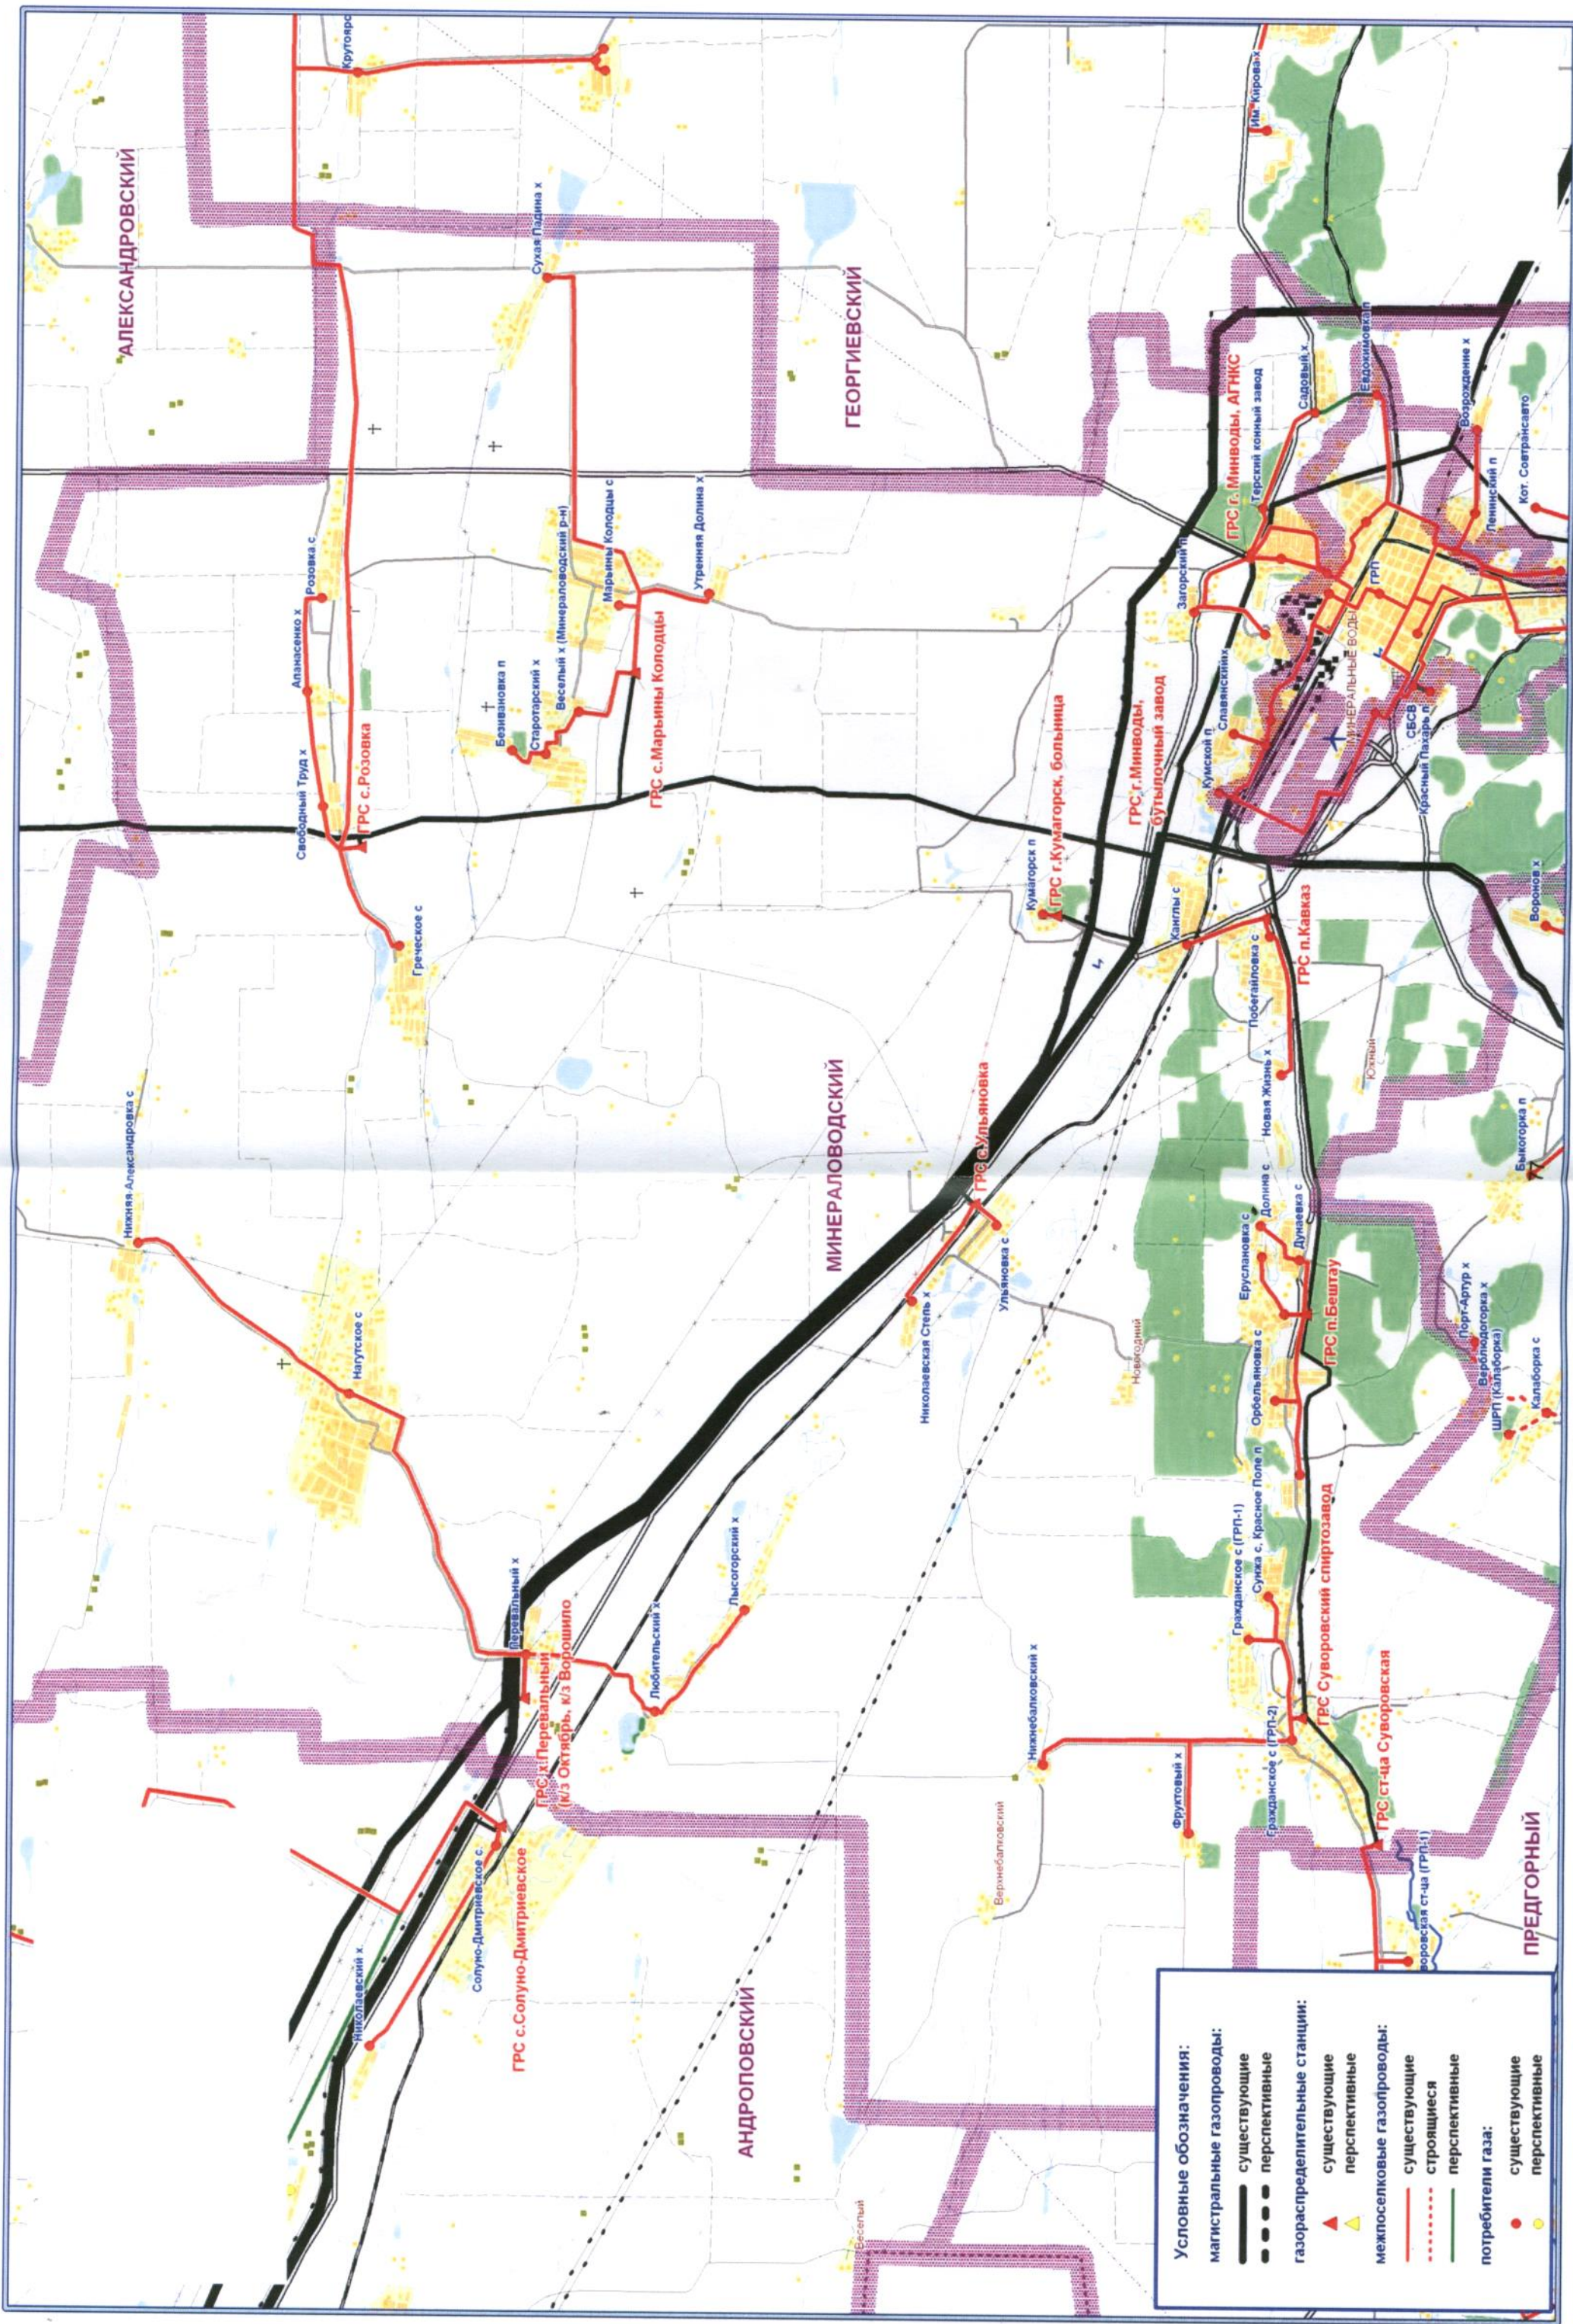

- Условные обозначения:**
- магистральные газопроводы:**
 - существующие
 - - - перспективные
 - газораспределительные станции:**
 - ▲ существующие
 - ▲ перспективные
 - межпоселковые газопроводы:**
 - существующие
 - - - строящиеся
 - перспективные
 - потребители газа:**
 - существующие
 - перспективные